




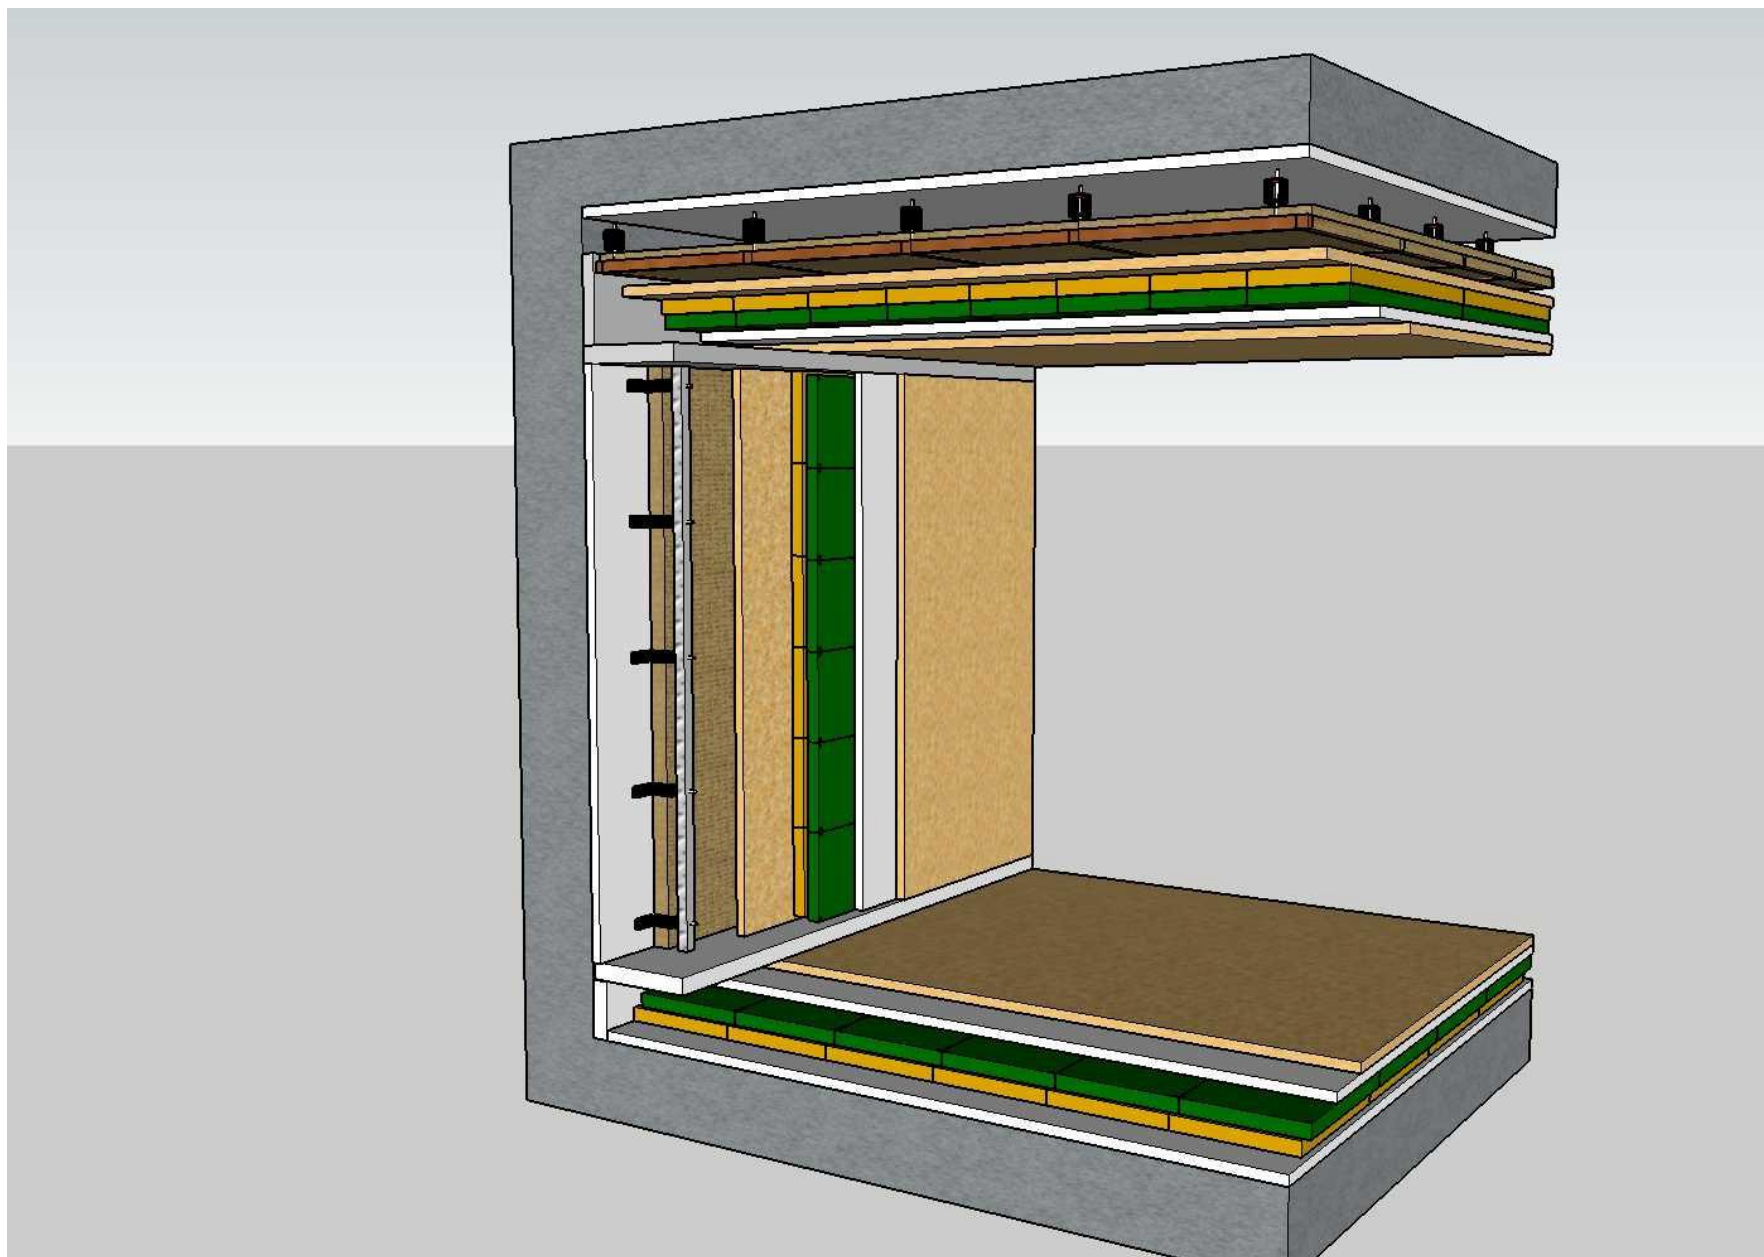


总体隔音减震结构示意图

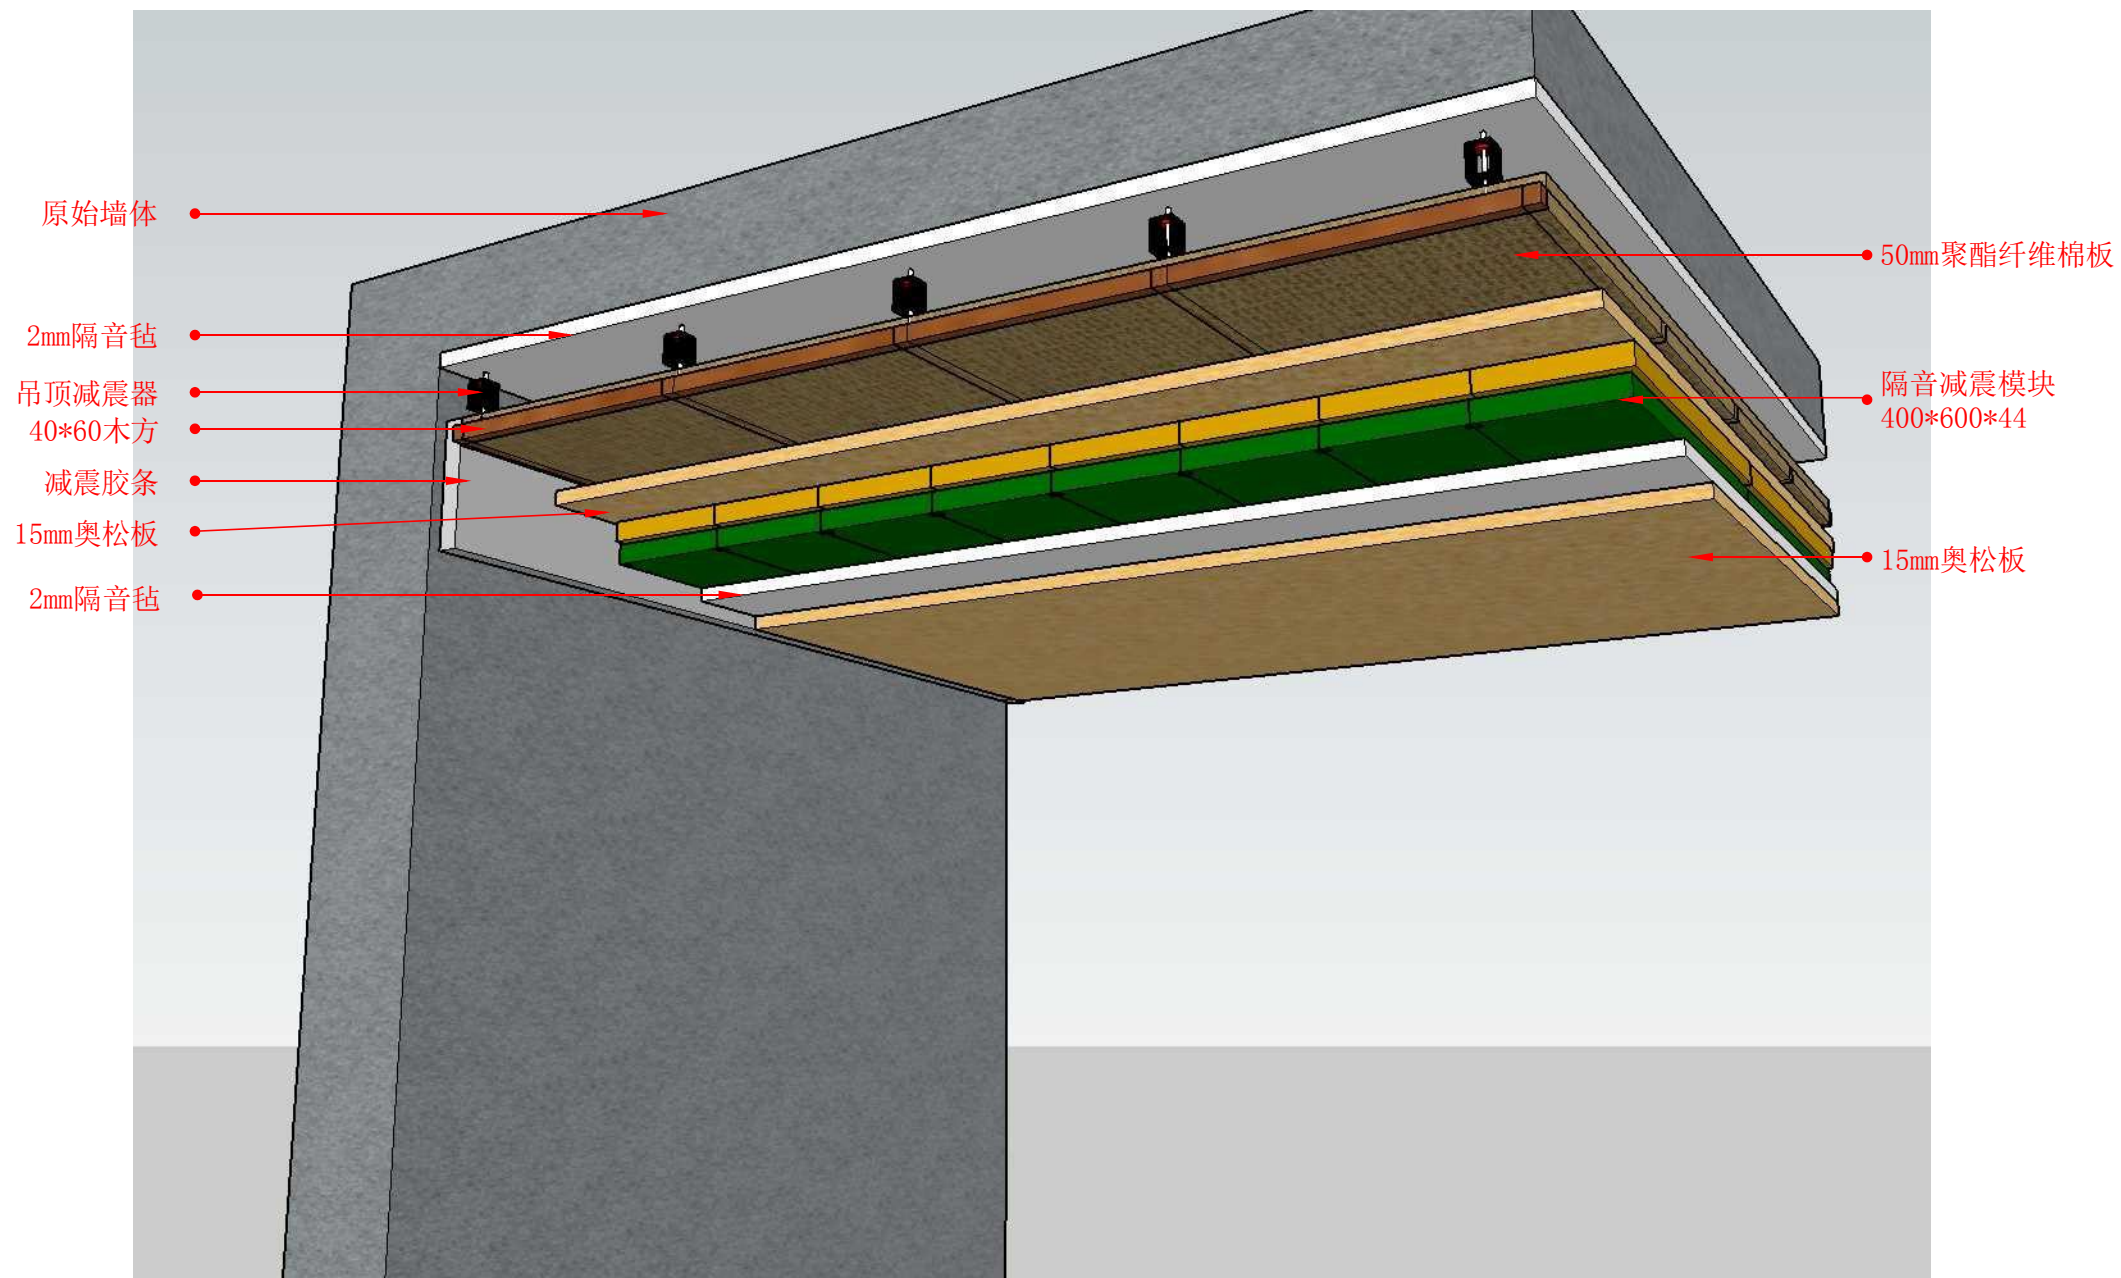

顶面隔音减震结构示意图

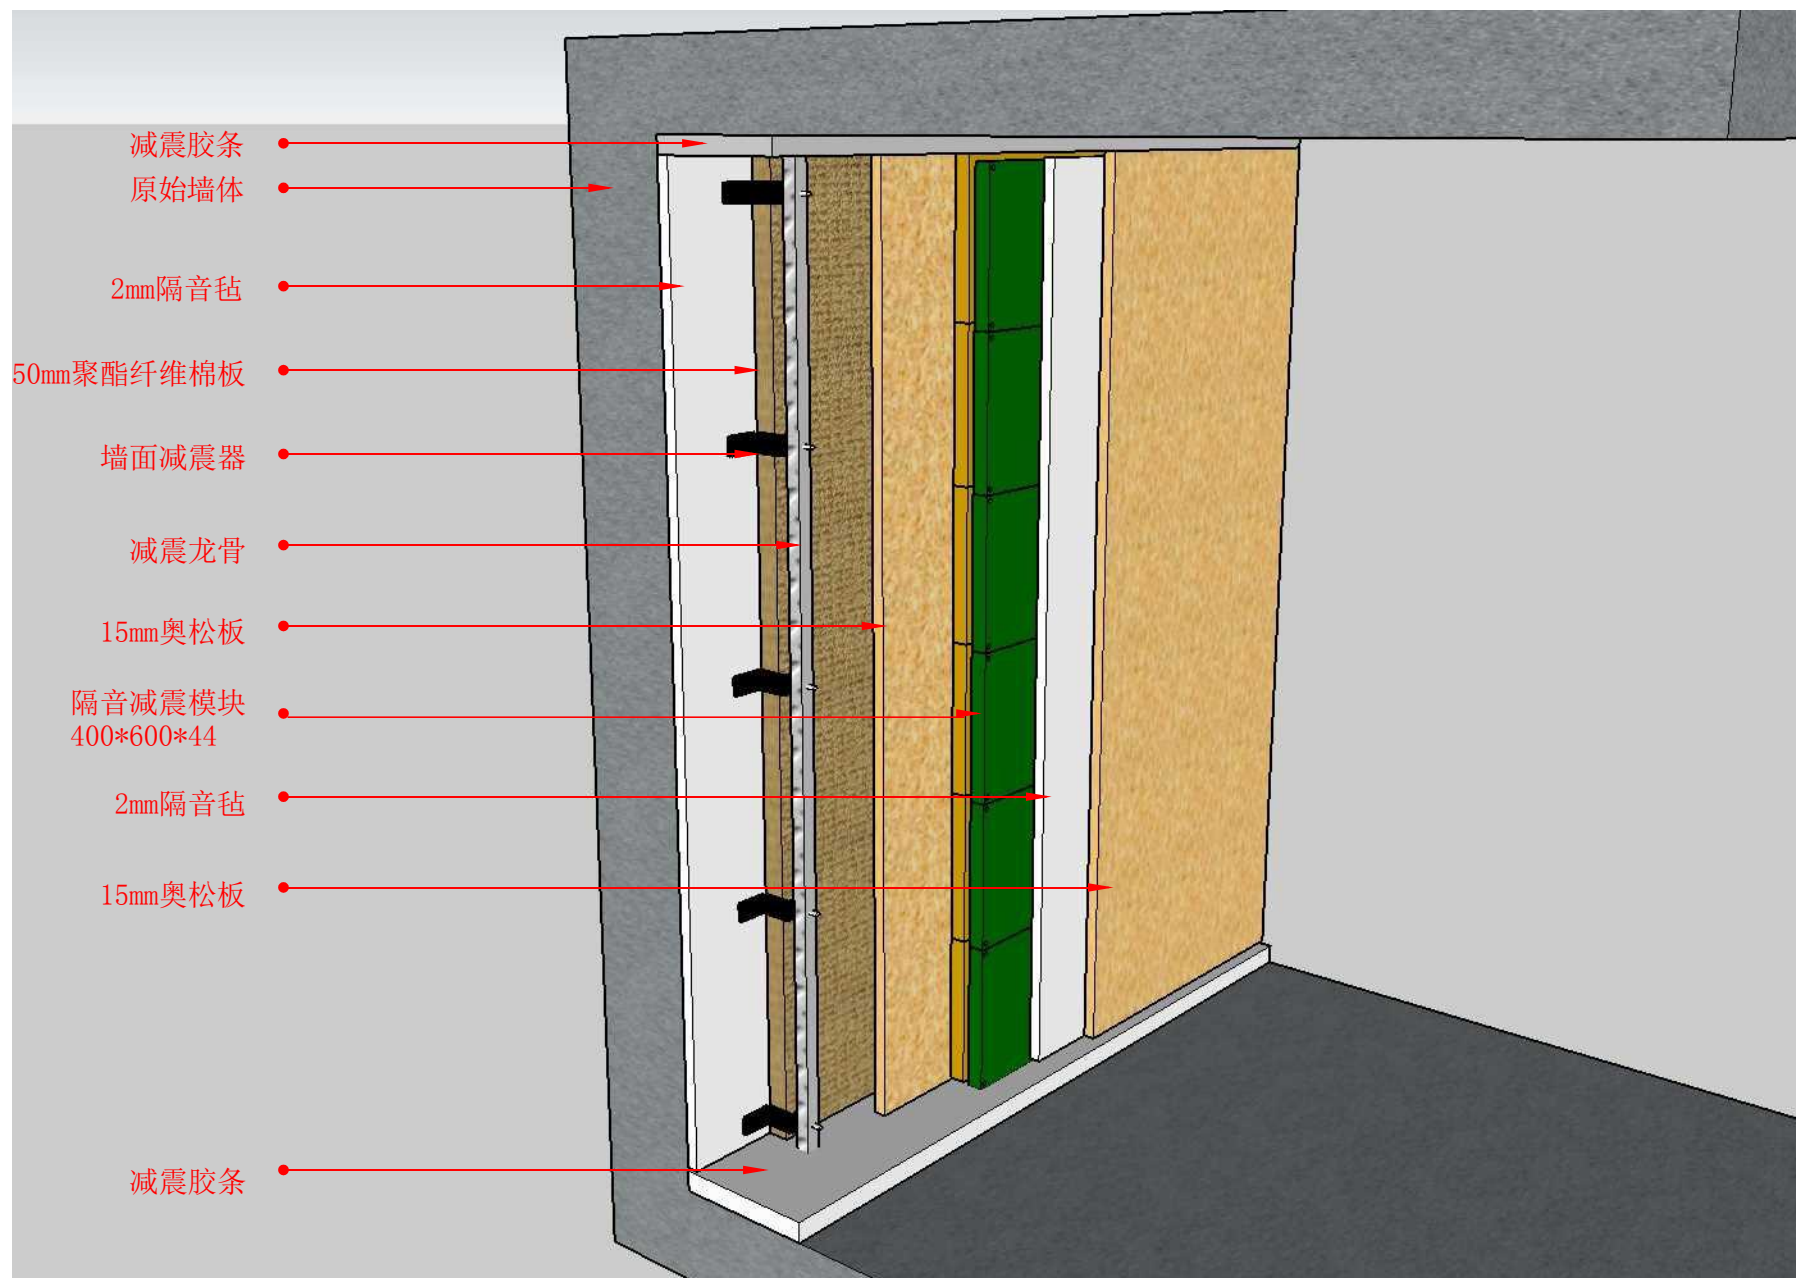

墙面隔音减震结构示意图

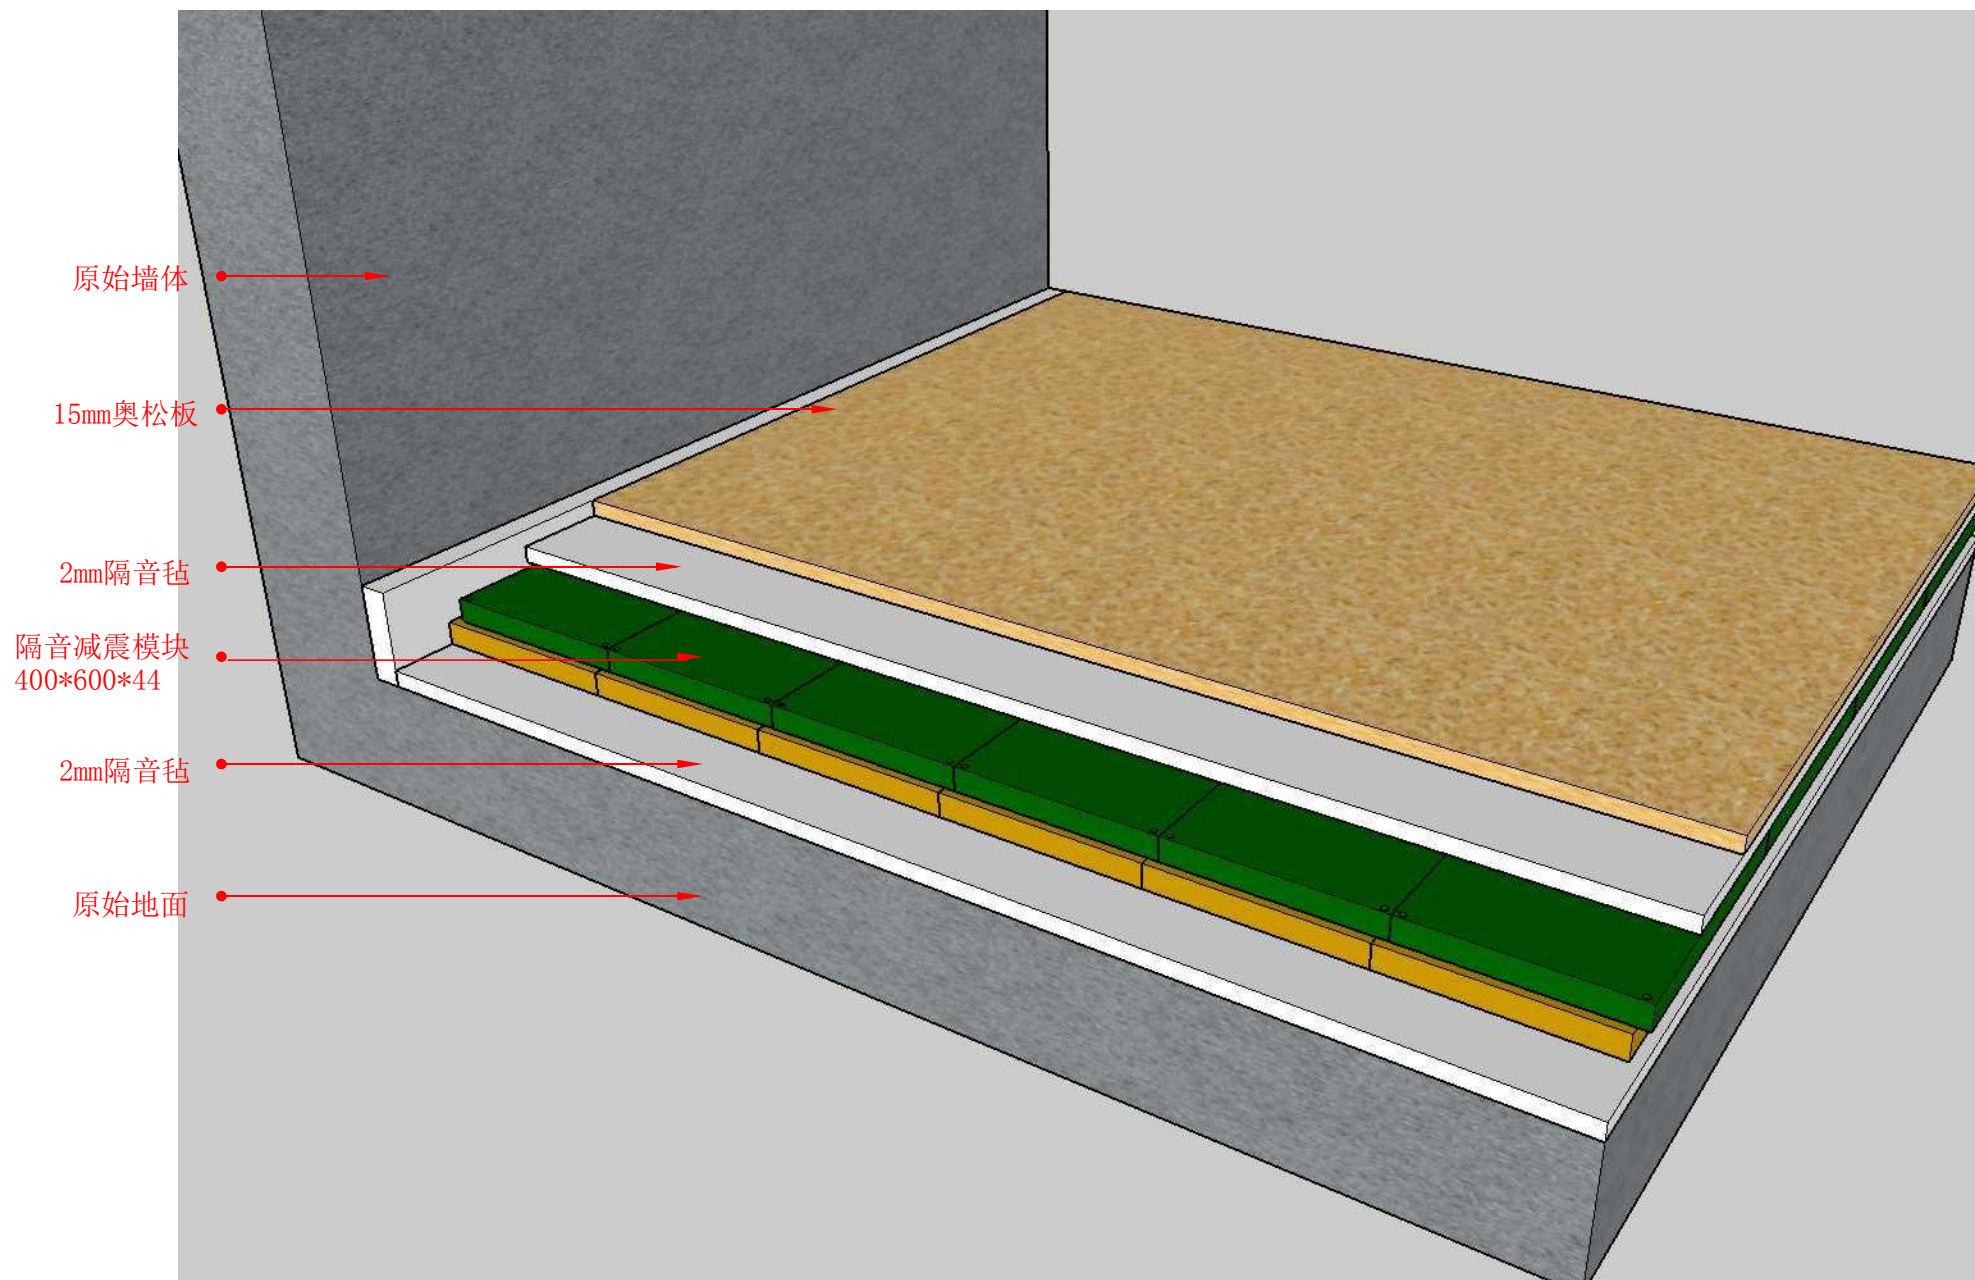

地面隔音减震结构示意图