




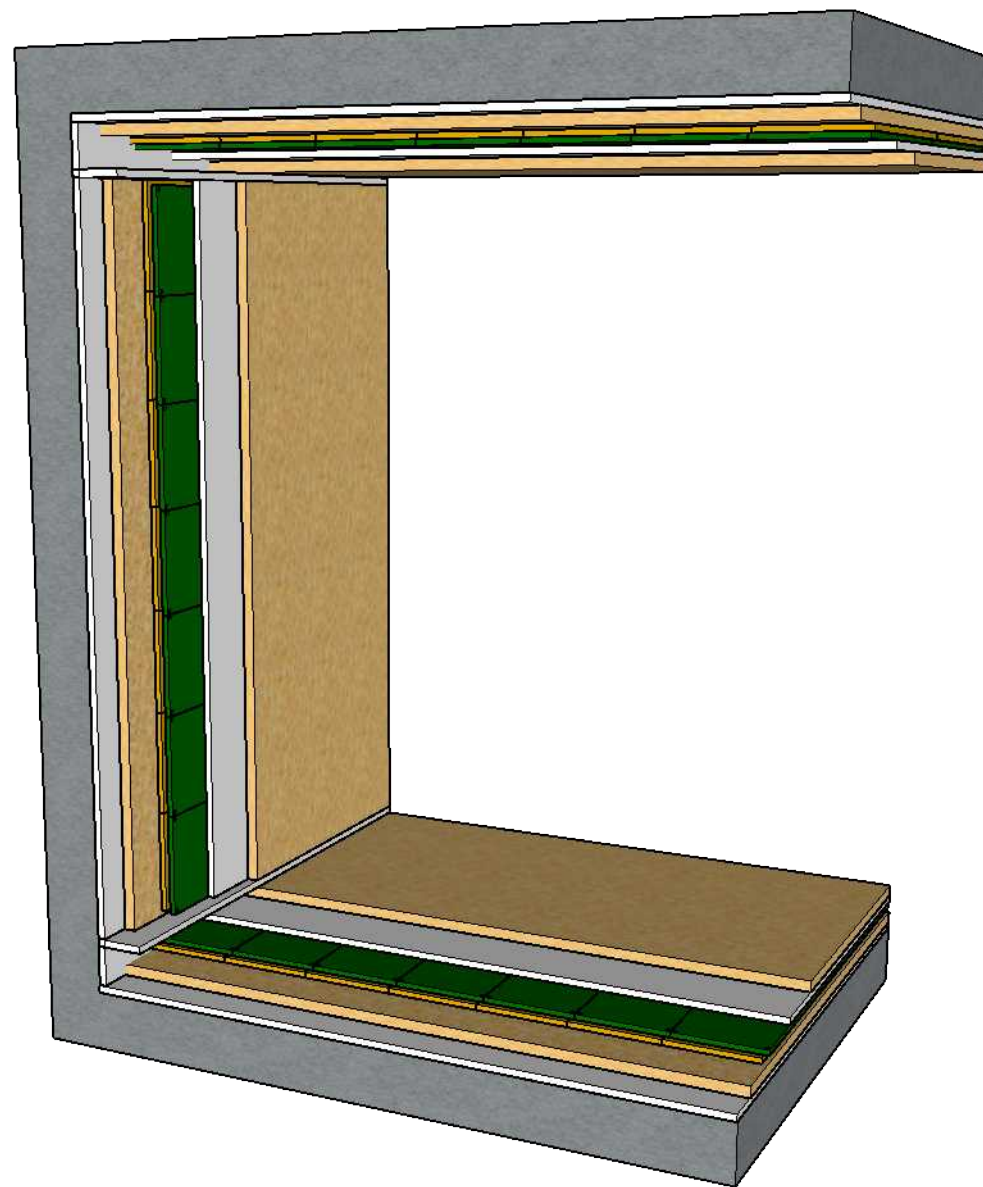


整体隔音结构示意图

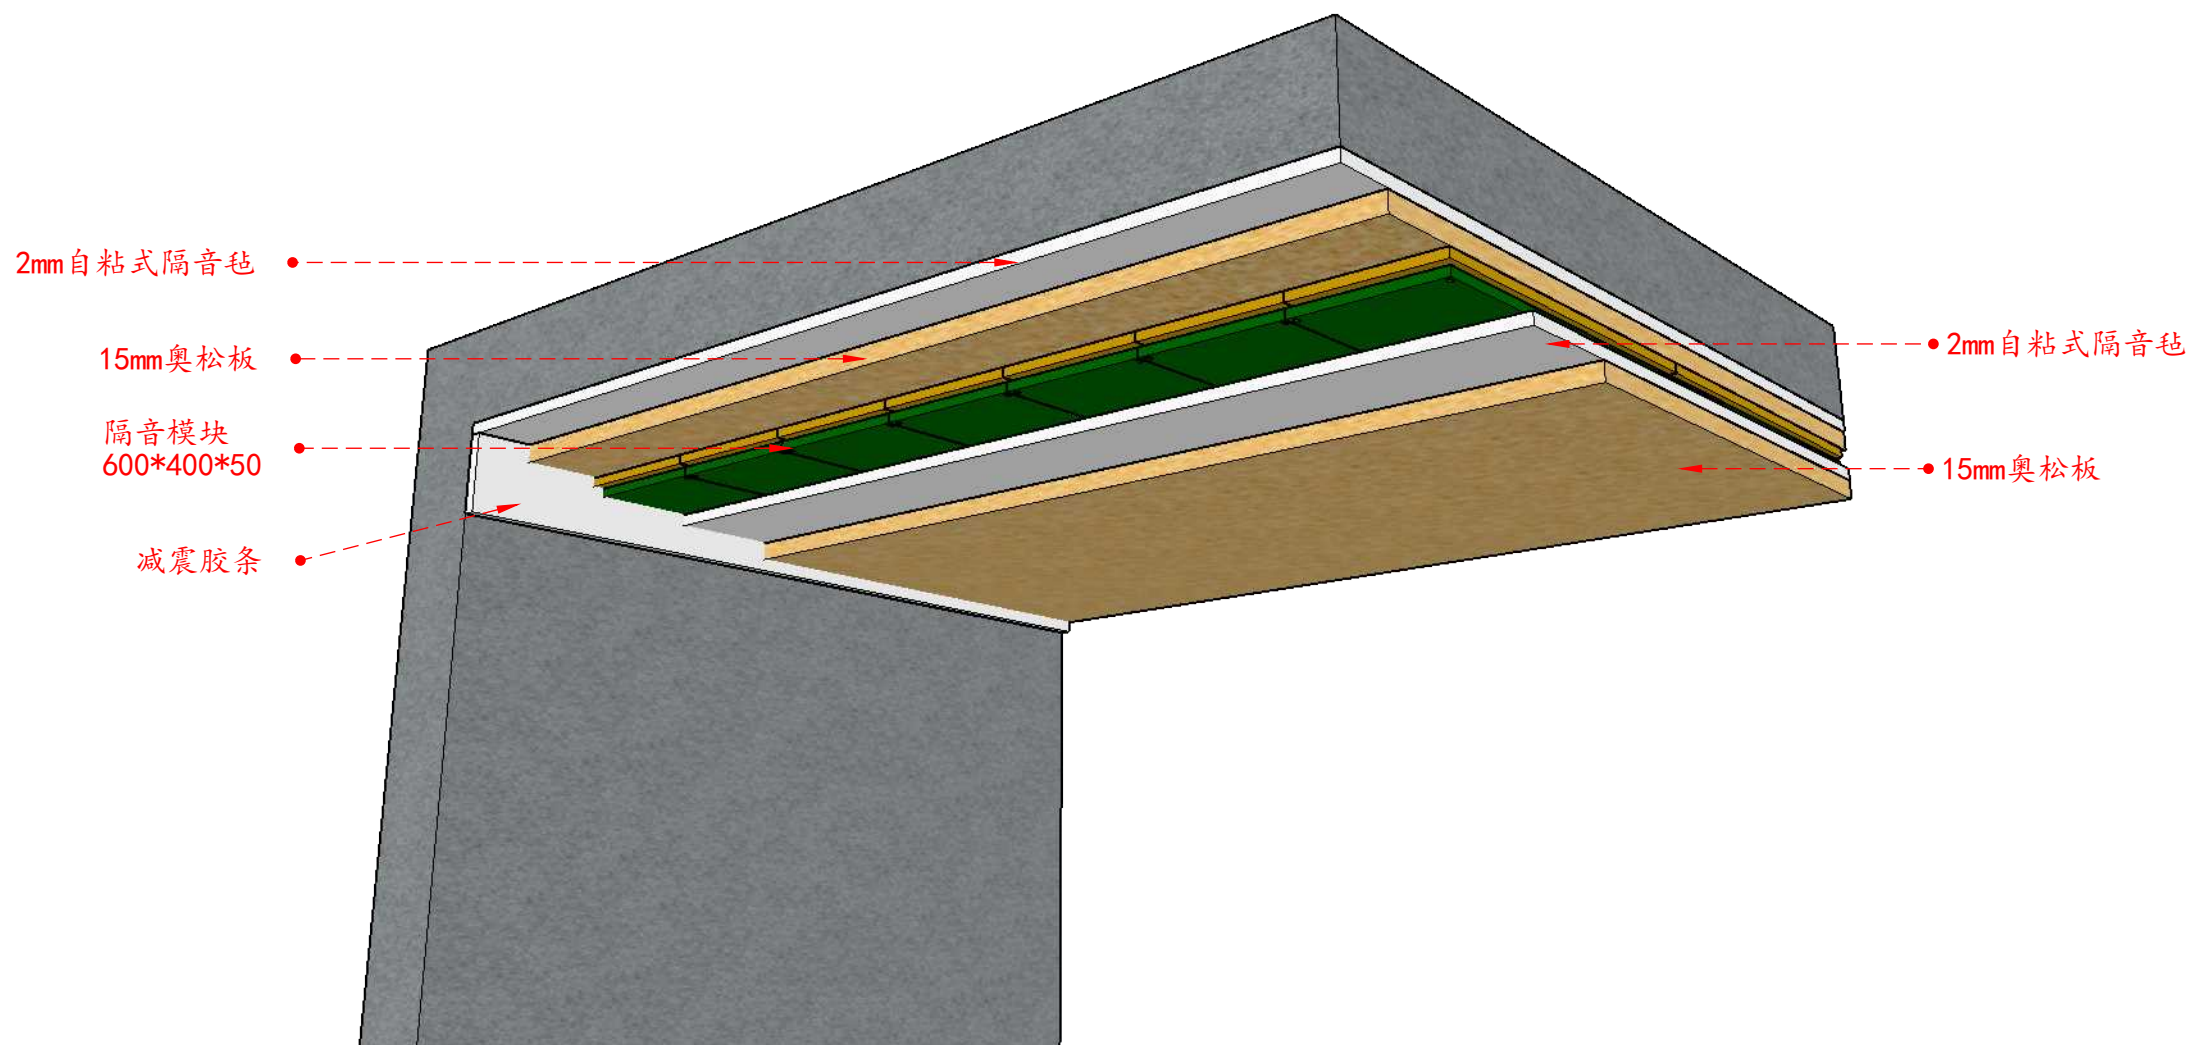

顶面隔音结构示意图

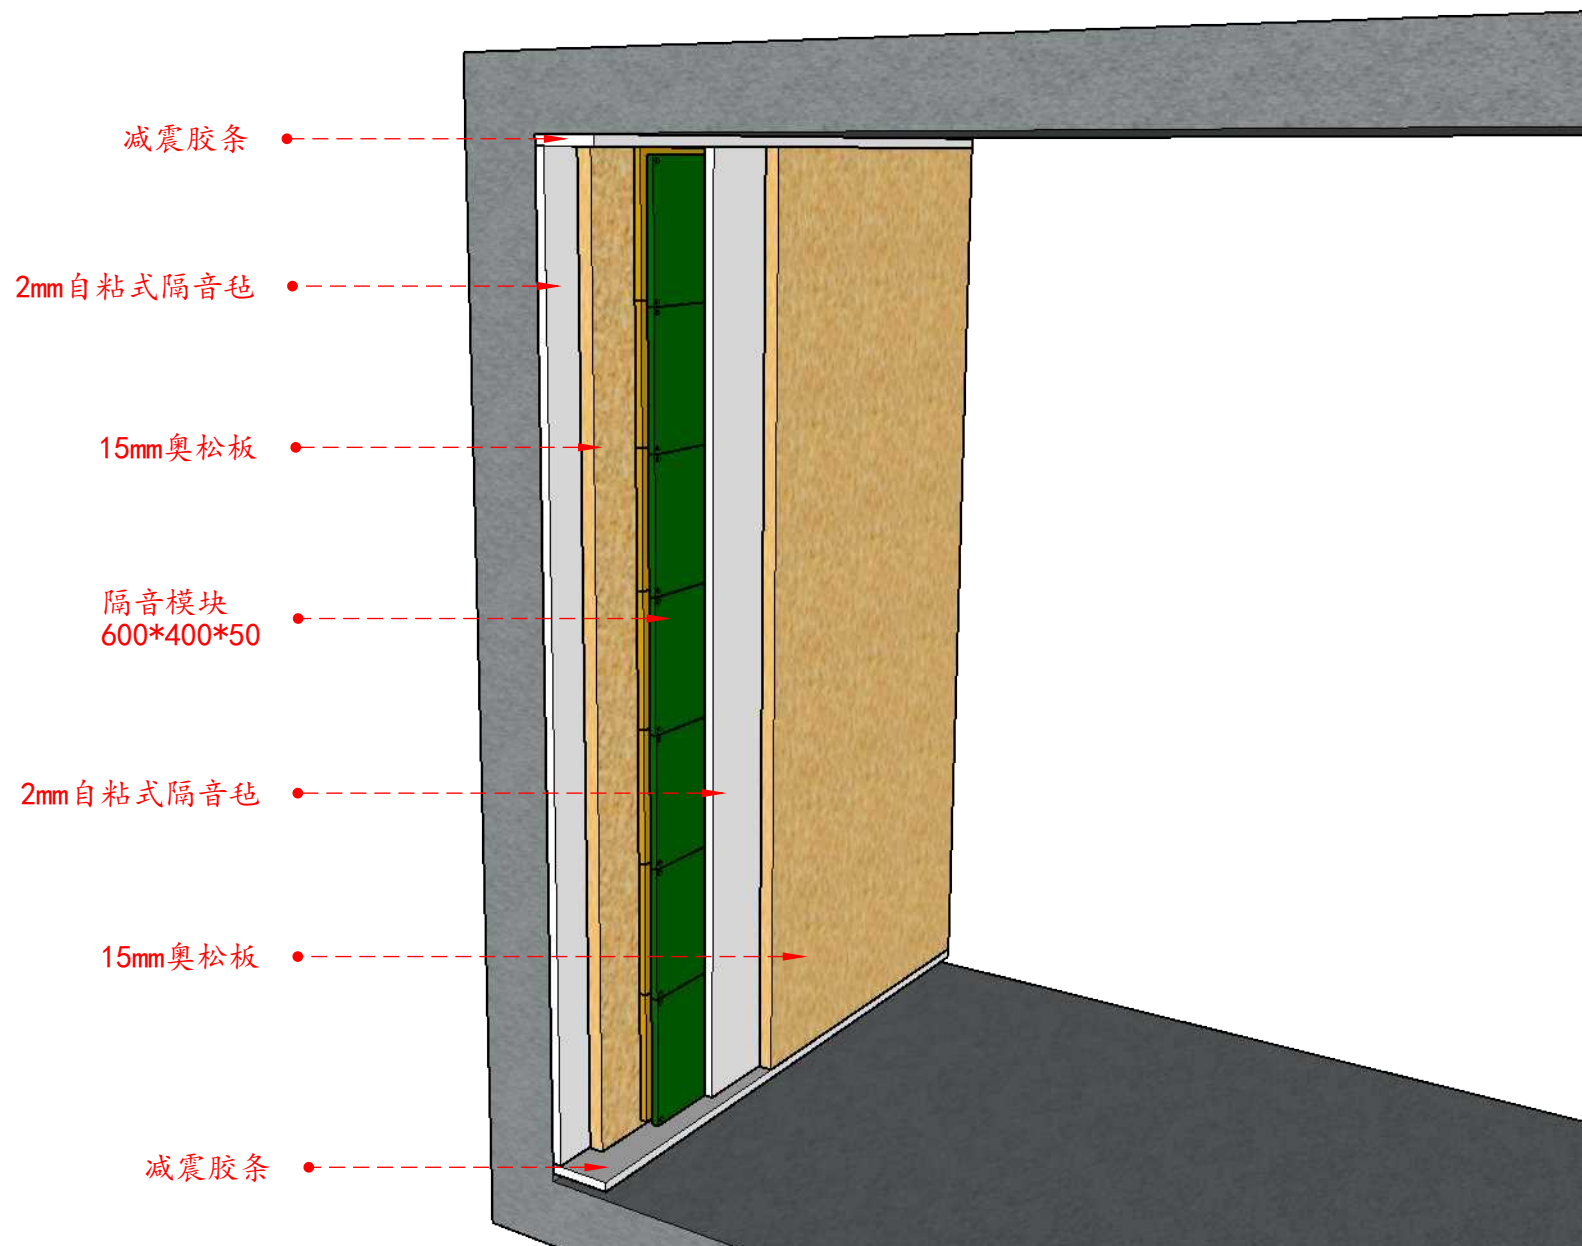

墙面隔音结构示意图

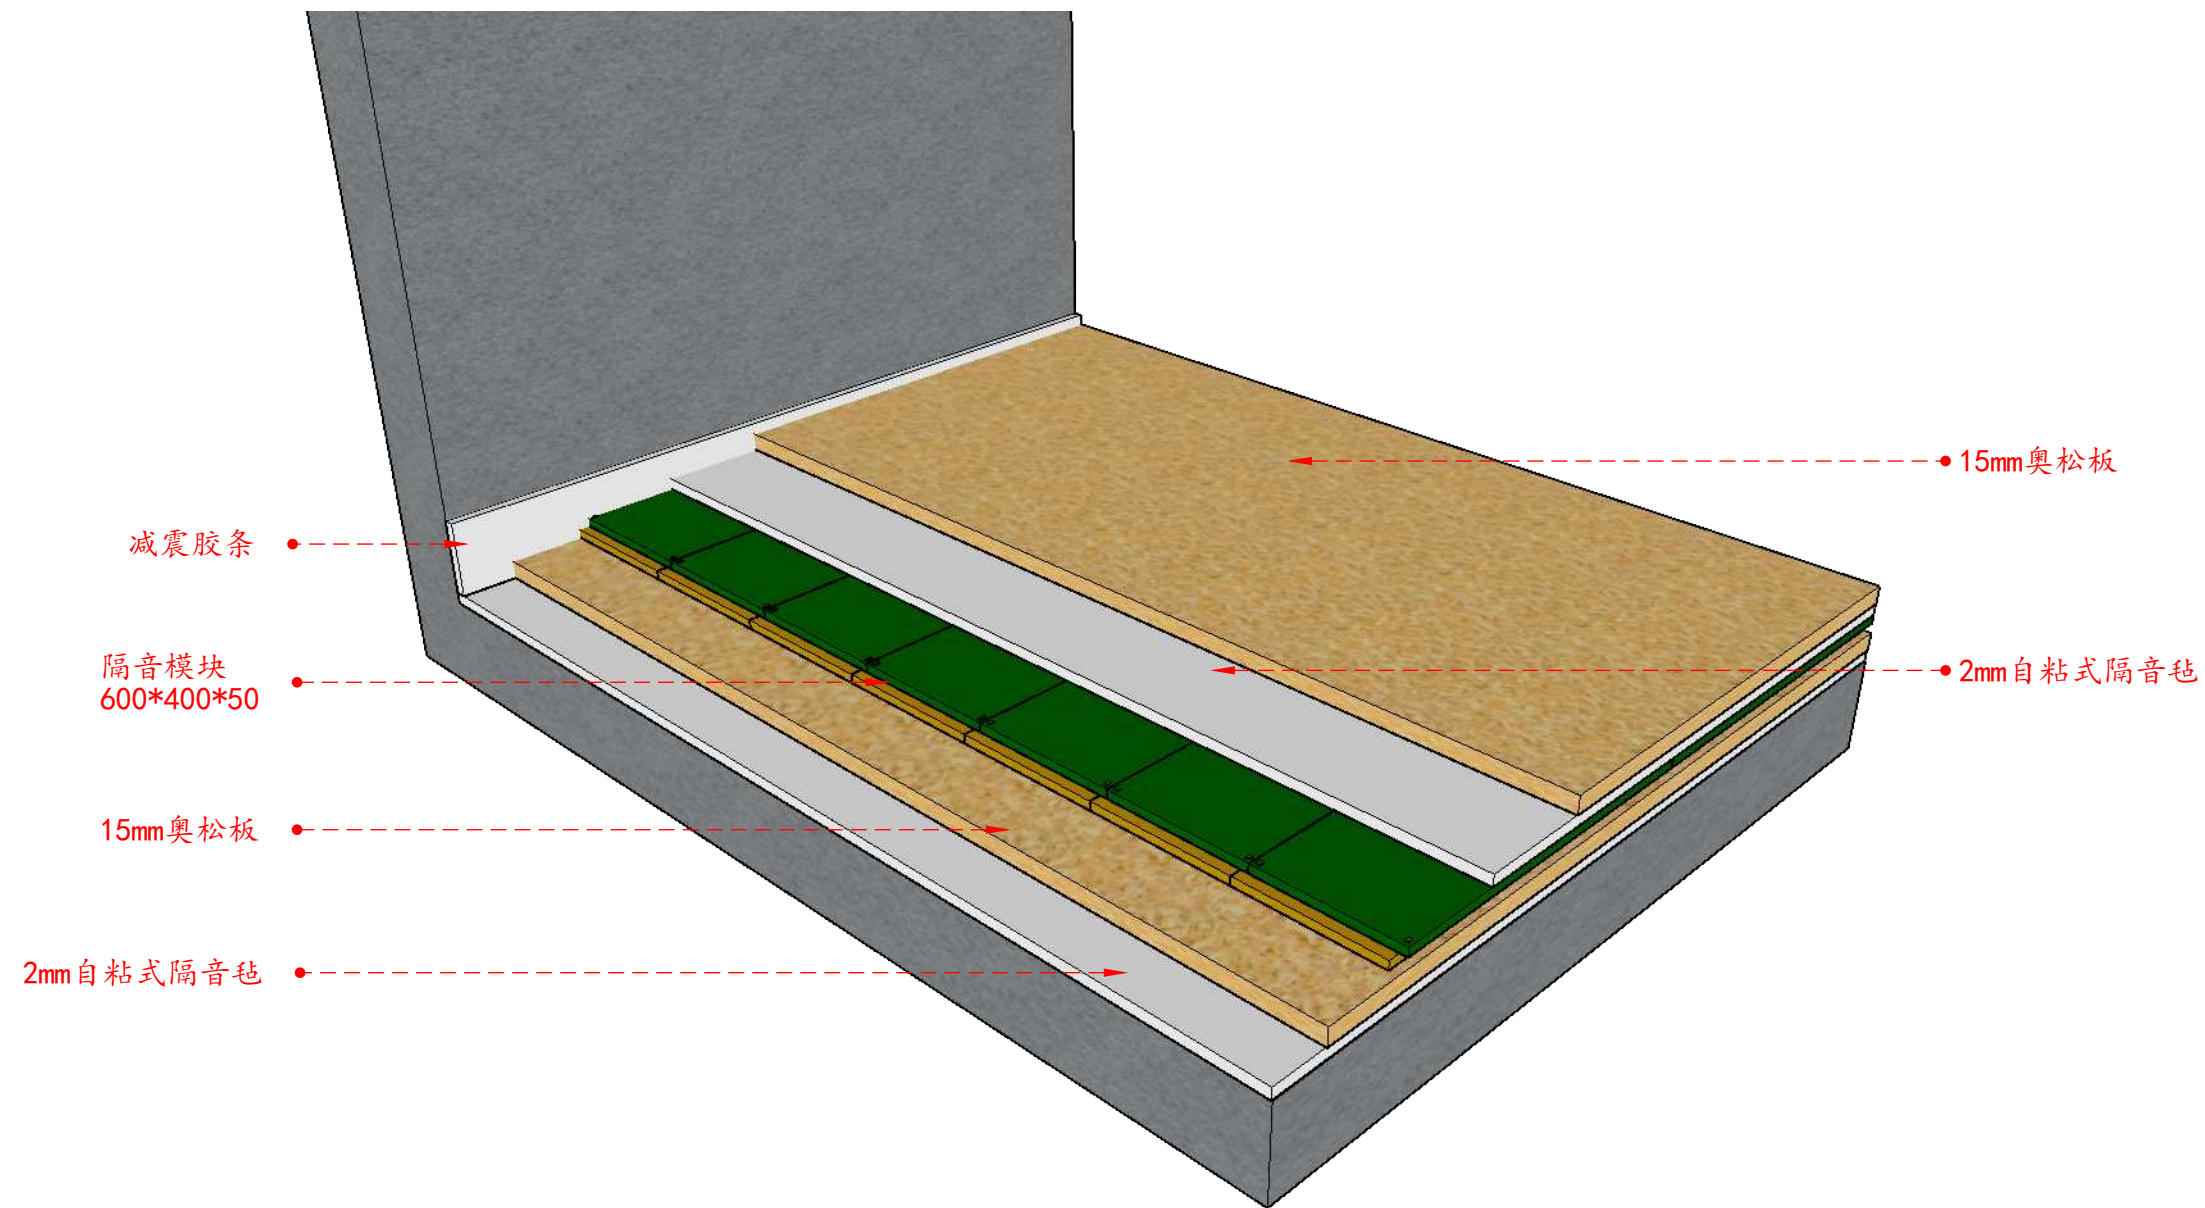

地面隔音结构示意图